



ΕΦΗΜΕΡΙΣ ΤΗΣ ΚΥΒΕΡΝΗΣΕΩΣ

ΤΗΣ ΕΛΛΗΝΙΚΗΣ ΔΗΜΟΚΡΑΤΙΑΣ

ΤΕΥΧΟΣ ΤΕΤΑΡΤΟ **Αρ. Φύλλου 1069**

10 Οκτωβρίου 2003

ΠΕΡΙΕΧΟΜΕΝΑ

ΑΠΟΦΑΣΕΙΣ

ΑΠΟΦΑΣΕΙΣ

Αριθ. 4753 (1)

Επικύρωση καθορισμού οριογραμμών ρέματος στο Συνοικισμό Δόξης Θεσσαλονίκης.

Ο ΓΕΝΙΚΟΣ ΓΡΑΜΜΑΤΕΑΣ ΠΕΡΙΦΕΡΕΙΑΣ
ΚΕΝΤΡΙΚΗΣ ΜΑΚΕΔΟΝΙΑΣ

Έχοντας υπόψη:

1) Τις διατάξεις του άρθρου 5 του Ν.3010/23.4.2002 «Εναρμόνιση του Ν.1650/1986 με τις οδηγίες 97/11 Ε.Ε. και 96/61 Ε.Ε., διαδικασία οριοθέτησης και ρυθμίσεις θεμάτων για τα υδατορέματα και άλλες διατάξεις» ΦΕΚ 91Α/25.4.2002.

2) Τις διατάξεις του Ν.2503/1997 «Διοίκηση, οργάνωση της Περιφέρειας, ρύθμιση θεμάτων για την τοπική αυτοδιοίκηση και άλλες διατάξεις» (ΦΕΚ 107 Α/1997).

3) Τις διατάξεις του άρθρου 29α του Ν. 1558/1985 «Κυβέρνηση και Κυβερνητικά όργανα» (ΦΕΚ 137Α/1985) που προστέθηκε με το άρθρο 27 του Ν.2081/1992 (ΦΕΚ 154 Α/1992) και αντικαταστάθηκε με την παράγραφο 2α του άρθρου 1 του Ν. 2469/1997 (ΦΕΚ 38Α/1997).

4) Τις διατάξεις του άρθρου 10 του Ν.3044/2002 (ΦΕΚ197Α/27.8.2002) για την «Άσκηση αρμοδιοτήτων του Πολεοδομικού Σχεδιασμού».

5) Την 7/7692/13.9.1999 Απόφαση Δ.Τ.Υ.Ν.Α.Θ. καθορισμού οριογραμμών του ρέματος.

6) Την 3925/6.8.2003 απόφαση της Δνσης Δημοσίων Έργων, τμήμα Υδραυλικών μελετών έγκρισης της υδρολογικής - υδραυλικής μελέτης του προς καθορισμό των οριογραμμών ρέματος, αποφασίζουμε:

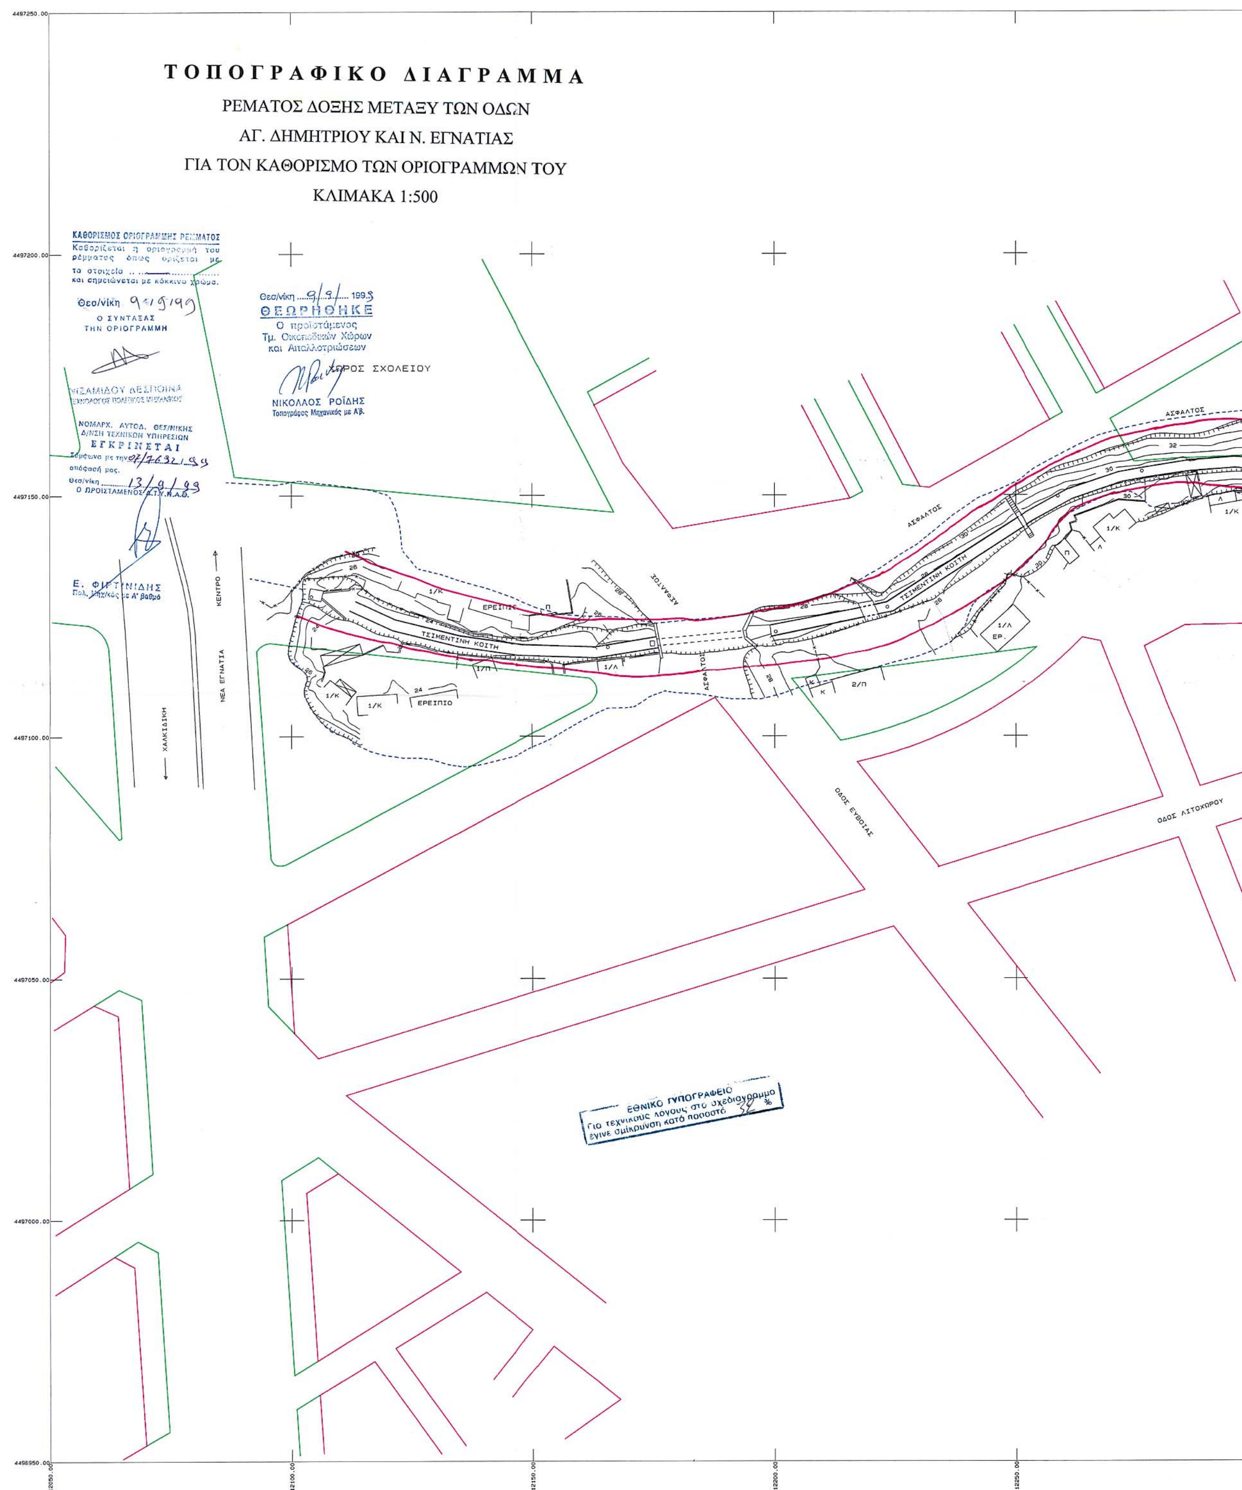
Επικυρώνεται ο καθορισμός των οριογραμμών του ρέματος που βρίσκεται στο συνοικισμό Δόξης μεταξύ των οδών Δοϊράνης και Ευβοίας του Δήμου Θεσσαλονίκης με τις συντεταγμένες των κορυφών των πολυγωνομετρικών των γραμμών όπως αυτές σημειώνονται στο θεωρημένο τοπογραφικό διάγραμμα κλίμακας 1:500 που συνοδεύει την παρούσα και αποτελεί αναπόσπαστο μέρος αυτής.

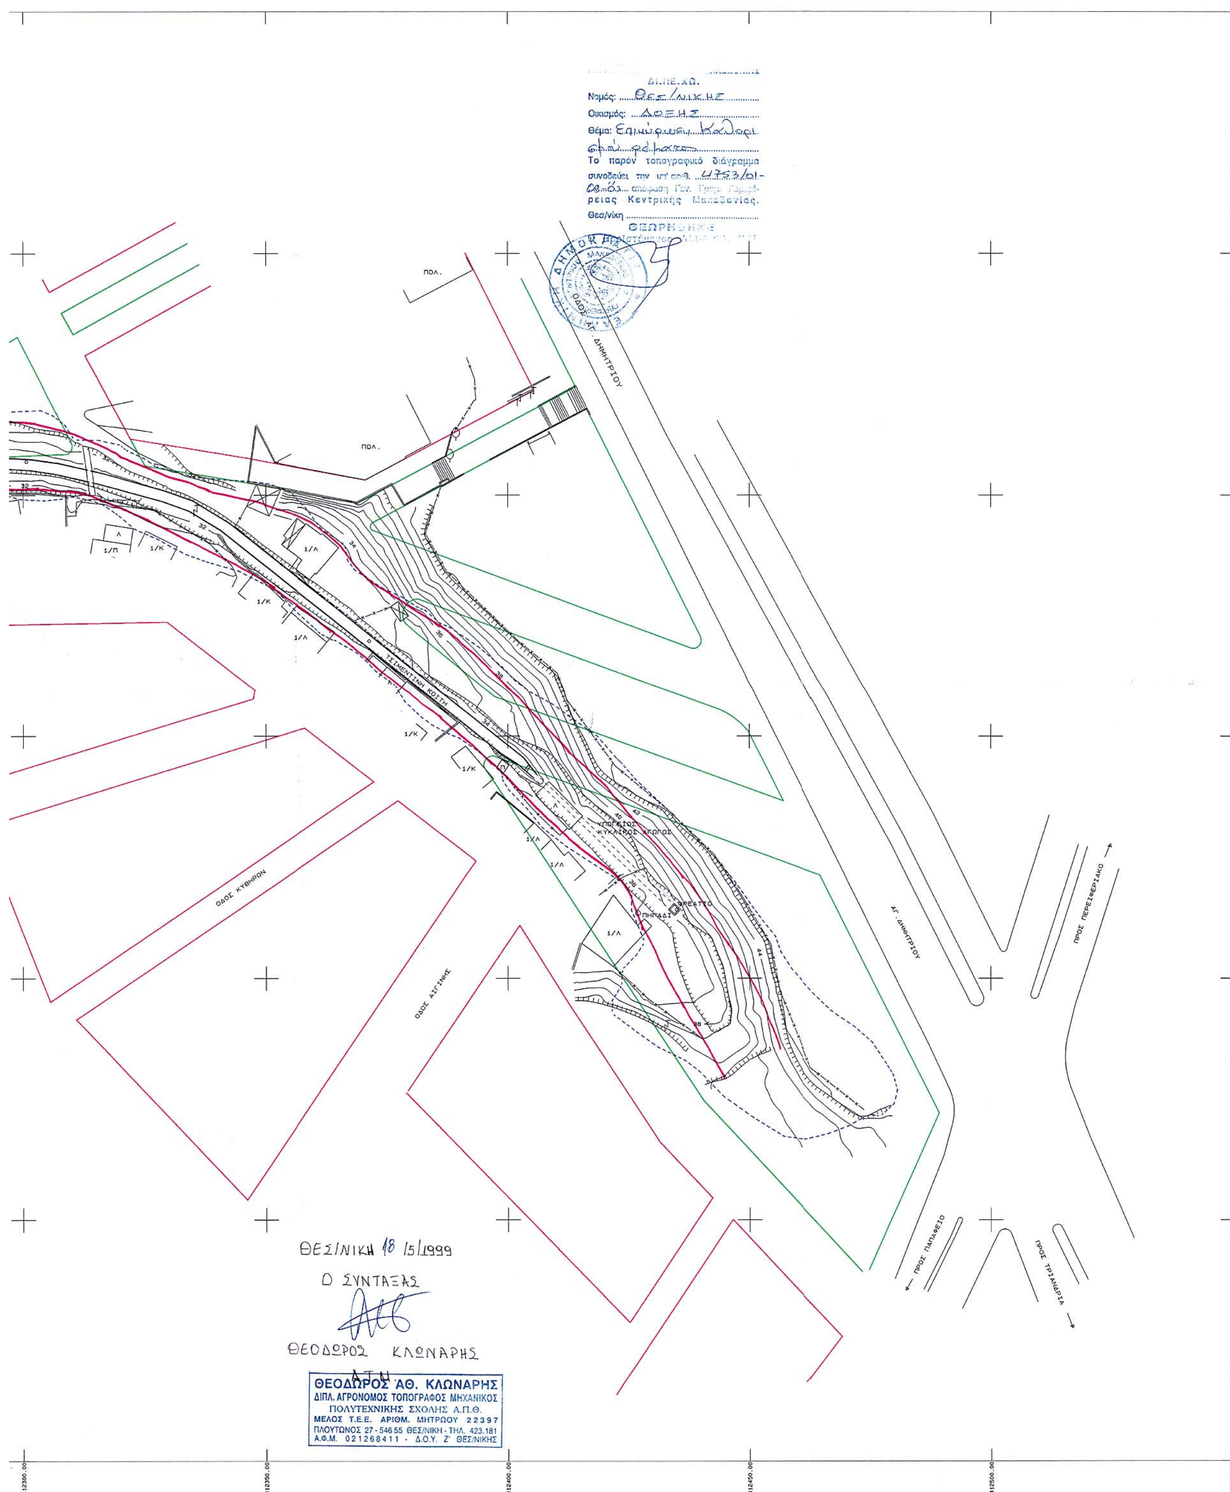
Η ισχύς της παρούσας αρχίζει από τη δημοσίευσή της στο ΦΕΚ.

Η παρούσα απόφαση να δημοσιευθεί στο ΦΕΚ μαζί με το Τοπογραφικό διάγραμμα και τον Πίνακα Συντεταγμένων των κορυφών των ρεμάτων που τη συνοδεύουν.

Θεσσαλονίκη, 1 Σεπτεμβρίου 2003

Ο Γενικός Γραμματέας Περιφέρειας
ΗΛΙΑΣ ΛΙΑΚΟΠΟΥΛΟΣ


ΤΟΠΟΓΡΑΦΙΚΟ ΔΙΑΓΡΑΜΜΑ
ΡΕΜΑΤΟΣ ΔΟΞΗΣ ΜΕΤΑΞΥ ΤΩΝ ΟΔΩΝ
ΑΓ. ΔΗΜΗΤΡΙΟΥ ΚΑΙ Ν. ΕΓΝΑΤΙΑΣ
ΓΙΑ ΤΟΝ ΚΑΘΟΡΙΣΜΟ ΤΩΝ ΟΡΙΟΓΡΑΜΜΩΝ ΤΟΥ
ΚΛΙΜΑΚΑ 1:500
ΚΑΘΟΡΙΣΜΟΣ ΟΡΙΟΓΡΑΜΜΗΣ ΡΕΜΑΤΟΣ
Ο ΣΥΝΤΑΞΑΣ ΤΗΝ ΟΡΙΟΓΡΑΜΜΗ
ΘΕΩΡΗΘΗΚΕ
Ο προϊστάμενος
Τμ. Οικοπέδων Χώρων και Απαλλοτριώσεων
ΝΙΚΟΛΑΟΣ ΡΟΪΔΗΣ
Τοπογράφος Μηχανικός με Α'β.
ΧΩΡΟΣ ΣΧΟΛΕΙΟΥ
ΝΟΜΑΡΧ. ΑΥΤΟΔ. ΘΕΣ/ΝΙΚΗΣ
Δ/ΝΣΗ ΤΕΧΝΙΚΩΝ ΥΠΗΡΕΣΙΩΝ
ΕΓΚΡΙΝΕΤΑΙ
Ε. ΦΙΡΤΙΝΙΔΗΣ
ΚΕΝΤΡΟ
ΝΕΑ ΕΓΝΑΤΙΑ
ΧΑΛΚΙΔΙΚΗ
ΑΣΦΑΛΤΟΣ
ΤΣΙΜΕΝΤΙΝΗ ΚΟΙΤΗ
ΕΡΕΙΠΙΟ
ΟΔΟΣ ΕΥΒΟΙΑΣ
ΟΔΟΣ ΛΙΤΟΧΩΡΟΥ
ΕΘΝΙΚΟ ΤΥΠΟΓΡΑΦΕΙΟ
Για τεχνικούς λόγους στο σχεδιάγραμμα έγινε σμίκρυνση κατά ποσοστό


ΔΙ.ΠΕ.ΧΩ.
Νομός: Θεσ/νικης
Οικισμός: Δωξης
Θέμα: Επιχώρωση Καλορι σφάλματος
Το παρόν τοπογραφικό διάγραμμα συνοδεύει την υπ' αριθ. 4753/01-08-03 απόφαση Γεν. Γραμ. Περιφέρειας Κεντρικής Μακεδονίας.
Θεσ/νίκη
ΘΕΩΡΗΘΗΚΕ
ΠΟΛ.
ΠΟΛ.
ΑΓ. ΔΗΜΗΤΡΙΟΥ
ΤΣΙΜΕΝΤΕΝΙΑ ΚΟΙΤΗ
ΥΠΟΓΕΙΟΣ ΚΥΚΛΙΚΟΣ ΑΓΩΓΟΣ
ΠΗΓΑΔΙ
ΟΔΟΣ ΚΥΘΗΡΩΝ
ΟΔΟΣ ΑΙΓΙΝΗΣ
ΑΓ. ΔΗΜΗΤΡΙΟΥ
ΠΡΟΣ ΠΕΡΙΦΕΡΕΙΑΚΟ
ΠΡΟΣ ΠΑΠΑΦΕΙΟ
ΠΡΟΣ ΤΡΙΑΝΔΡΙΑ
1/Π
1/Κ
1/Λ
ΘΕΣ/ΝΙΚΗ 18/5/1999
Ο ΣΥΝΤΑΞΑΣ
ΘΕΟΔΩΡΟΣ ΚΛΩΝΑΡΗΣ
ΘΕΟΔΩΡΟΣ ΑΘ. ΚΛΩΝΑΡΗΣ
ΔΙΠΛ. ΑΓΡΟΝΟΜΟΣ ΤΟΠΟΓΡΑΦΟΣ ΜΗΧΑΝΙΚΟΣ
ΠΟΛΥΤΕΧΝΙΚΗΣ ΣΧΟΛΗΣ Α.Π.Θ.
ΜΕΛΟΣ Τ.Ε.Ε. ΑΡΙΘΜ. ΜΗΤΡΩΟΥ 22397
ΠΛΟΥΤΩΝΟΣ 27 - 546 55 ΘΕΣ/ΝΙΚΗ - ΤΗΛ. 423.181
Α.Φ.Μ. 021268411 - Δ.Ο.Υ. Ζ' ΘΕΣ/ΝΙΚΗΣ
412300.00
412350.00
412400.00
412450.00
412500.00
412550.00

Αριθ. 2512 (2)

Έγκριση τοπικού ρυμοτομικού σχεδίου στην εκτός σχεδίου περιοχή Δημοτικού Διαμερίσματος Δρυμού του Δήμου Μυγδονίας Νομού Θεσσαλονίκης για τον καθορισμό χώρου Αθλητικών Εγκαταστάσεων (γήπεδο Ποδοσφαίρου) και καθορισμός όρων και περιορισμών δόμησης αυτού.

Ο ΓΕΝΙΚΟΣ ΓΡΑΜΜΑΤΕΑΣ ΠΕΡΙΦΕΡΕΙΑΣ
ΚΕΝΤΡΙΚΗΣ ΜΑΚΕΔΟΝΙΑΣ

Έχοντας υπόψη:

1) Τις διατάξεις του άρθρου 114 του από 14.7.1999 Π.Δ/τος «Κώδικας βασικής πολεοδομικής νομοθεσίας» (ΦΕΚ 580Δ/99).

2) Τις διατάξεις του Ν. 1650/1986 (ΦΕΚ 160Α/86) «Για την προστασία του περιβάλλοντος» και ειδικότερα της παρ.6 του άρθρου 4, όπως προστέθηκε με την παρ.2 του άρθρου 6 του Ν.2242/1994(ΦΕΚ162Α).

3) Τις διατάξεις του Ν.2503/1997 «Διοίκηση, Οργάνωση της Περιφέρειας, ρύθμιση θεμάτων για την Τοπική Αυτοδιοίκηση και άλλες διατάξεις» (ΦΕΚ 107Α/97).

4) Τις διατάξεις του άρθρου 10 παρ.2.δ. του Ν.3044/2002 (ΦΕΚ 197Δ/ 27.8.02) «Μεταφορά Συντελεστή Δόμησης και ρυθμίσεις άλλων θεμάτων αρμοδιότητας Υ.ΠΕ.ΧΩ.Δ.Ε».

5) Τις διατάξεις του άρθρου 29Α του Ν.1558/1985 «Κυβέρνηση και Κυβερνητικά Όργανα» (ΦΕΚ 137Α/85) που προστέθηκε με το άρθρο 27 του Ν.2081/1992 (ΦΕΚ 154Α/92) και αντικαταστάθηκε με την παράγραφο 2α του άρθρου 1 του Ν.2469/1997 (ΦΕΚ 38Α/97).

6) Τις με 163/2002 και 108/2003 Αποφάσεις του Δημοτικού Συμβουλίου Μυγδονίας.

7) Το 29/7731/21.7.2003 έγγραφο χρήσεων γης του Πολεοδομικού Γραφείου Δυτικής Θεσσαλονίκης.

8) Το με αριθ. πρωτ.960/ 3-3-2003 έγγραφο του Δασαρχείου Θεσσαλονίκης.

9) Τα α) 1418/18.2.2003 της ΙΣΤ Εφορείας Κλασικών και Προϊστορικών Αρχαιοτήτων, β) 205/10.2.2003 της 4ης Εφορείας Νεωτέρων Μνημείων, γ) 692/ 28.3.2003 της 9ης Εφορείας Βυζαντινών Αρχαιοτήτων, έγγραφα των υπηρεσιών Υπουργείου Πολιτισμού.

10) Την 9η Συνεδρία/ 137η Πράξη/5.8.2003 θετική γνωμοδότηση του Περιφερειακού Σ.Χ.Ο.Π. Κεντρικής Μακεδονίας.

11) Το γεγονός ότι από τις κανονιστικές διατάξεις αυτής της Απόφασης δεν προκαλείται δαπάνη σε βάρος του κρατικού προϋπολογισμού και του οικείου Ο.Τ.Α., αποφασίζουμε:

Εγκρίνεται τοπικό ρυμοτομικό σχέδιο στην εκτός σχεδίου περιοχή Δημοτικού Διαμερίσματος Δρυμού του Δήμου Μυγδονίας Νομού Θεσσαλονίκης για τον καθορισμό χώρου Αθλητικών Εγκαταστάσεων (γήπεδο Ποδοσφαίρου) και ορισμό όρων και περιορισμών δόμησης αυτού ως εξής:

1) Καθορίζεται ο χώρος των Αθλητικών Εγκαταστάσεων με στοιχεία Α-Β-Γ-Δ-Ε-Ζ-Α εμβαδού 20.025.34 τ.μ. όπως η ρύθμιση αυτή φαίνεται στο πρωτότυπο χρωματισμένο διάγραμμα κλίμακας 1:500, θεωρημένο από το Δ/ντη της ΔΙΠΕΧΩ Κ.Μ. που συνοδεύει την Απόφαση αυτή.

2) Καθορίζονται οι παρακάτω όροι και περιορισμοί δόμησης:

Μέγιστο ποσοστό κάλυψης: 10%

Συντελεστής δόμησης: 0,1

Μέγιστο επιτρεπόμενο ύφος κτιρίου: 7,50μέτρα.

Ορίζεται ελάχιστη απόσταση 5,00 μέτρων από τα όρια του γηπέδου για την τοποθέτηση των κτιρίων.

Η ισχύς της Απόφασης αρχίζει από τη δημοσίευσή της στην Εφημερίδα της Κυβερνήσεως.

Η Απόφαση αυτή και το διάγραμμα που τη συνοδεύει να δημοσιευθούν στην Εφημερίδα της Κυβερνήσεως.

Θεσσαλονίκη, 21 Αυγούστου 2003

Ο Γενικός Γραμματέας Περιφέρειας
ΗΛΙΑΣ ΛΙΑΚΟΠΟΥΛΟΣ



ΔΗΜΟΣ ΜΥΓΔΟΝΙΑΣ
ΔΗΜΟΤΙΚΟ ΔΙΑΜΕΡΙΣΜΑ ΔΡΥΜΟΥ

ΤΟΠΟΓΡΑΦΙΚΟ ΔΙΑΓΡΑΜΜΑ
ΔΗΜΟΤΙΚΩΝ ΕΚΤΑΣΕΩΝ

ΚΛΙΜΑΚΑ 1:500

ΕΘΝΙΚΟ ΤΥΠΟΓΡΑΦΕΙΟ
Για τεχνικούς λόγους στο σχεδιάγραμμα έγινε σμίκρυνση κατά ποσοστό 36 %

Συνοδεύει την υπ' αριθμ. 163/02 απόφαση του Δ.Σ. Μυγδονίας
Ο Δήμαρχος
κ.α.α.
Η Τεχνικού Τμήματος

Ο Συντάξας
ΑΠΟΣΤΟΛΟΣ Α. ΤΣΙΤΣΙΠΙΛΑΜΗΣ
ΔΙΠΛΩΜΑΤΟΥΧΟΣ
ΑΓΡ. ΤΟΠΟΓΡΑΦΟΣ ΜΗΧΑΝΙΚΟΣ
ΠΕΧ Α.Π.Θ.

ΠΙΝΑΚΑΣ ΣΥΝΤΕΤΑΓΜΕΝΩΝ

Γήπεδο ποδοσφαίρου
(υπό κατασκευή)

α/α	X	Y
Α	135614.276	754100.651
Β	135678.809	754033.537
Γ	135662.097	754019.875
Δ	135498.303	753910.727
Ε	135491.677	753919.607
Ζ	135456.678	754009.106
Ε = 20025.34 τ.μ.		

Δρόμος χαλικόστρωτος

Προς Δρυμό

Δ

11.08

Ε

96.10

Ζ

ΔΗΜΟΤΙΚΟ ΑΛΣΟΣ

ΑΠΟΣΠΑΣΜΑ ΦΥΛΛΟΥ ΧΑΡΤΟΥ ΚΙΛΚΙΣ 1:50000



Αριθ. 3922 (3)

Κήρυξη αναδασωτέας έκτασης συνολικού εμβαδού 10.750,00 τ.μ. που βρίσκεται στη θέση «Προφήτης Ηλίας» του Δήμου Κέας, της νήσου Κέας.

Η ΓΕΝΙΚΗ ΓΡΑΜΜΑΤΕΑΣ ΠΕΡΙΦΕΡΕΙΑΣ
ΝΟΤΙΟΥ ΑΙΓΑΙΟΥ

Έχοντας υπόψη:

1. Τις διατάξεις του Ν. 2503/97 (ΦΕΚ 107/τ. Α'/30.5.97) , «Διοίκηση, οργάνωση, στελέχωση της Περιφέρειας, ρύθμιση θεμάτων για την τοπική αυτοδιοίκηση και άλλες διατάξεις».

2. Τις διατάξεις της παρ. 3 , του άρθρου 117 του Συντάγματος.

3. Τις διατάξεις των άρθρων 37, 38 και 41 του Ν. 998/79 (ΦΕΚ 289/τ. Α'/29.12.79), «Περί προστασίας των δασών και των δασικών εν γένει εκτάσεων της Χώρας».

4. Τις διατάξεις του άρθρου 120, του Ν. 1892/90 (ΦΕΚ 101/τ. Α'/31.7.90).

5. Τις 160417/1180/8.8.80 και 1824447/3049/24.9.80 εγκύκλιες διαταγές και αποφάσεις του Υπουργείου Γεωργίας, που αναφέρονται στο εν λόγω θέμα.

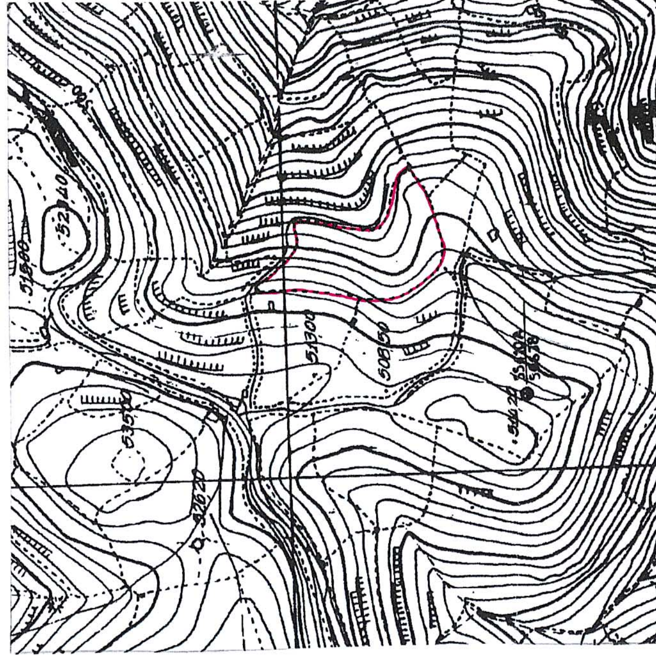
6. Την 3922/9.9.03 εισήγηση αρμοδίων υπαλλήλων της Υπηρεσίας μας για κήρυξη της εν λόγω έκτασης ως αναδασωτέας, επειδή αυτή χρειάζεται απόλυτη προστασία ώστε να αποφευχθεί η διάβρωση και η απόπλυση του εδάφους αλλά και η αλλαγή χρήσης αυτής και να υποβοηθηθεί η φυσική αναγέννηση ώστε να επαναδημιουργηθεί η δασική βλάστηση, αποφασίζουμε:

Κηρύσσουμε αναδασωτέα με σκοπό τη φυσική αναγέννηση και την απόλυτη προστασία της Δασικής μορφής έκτασης (παρ. 2, του άρθρου 3 , του Ν.998/79, όπως προκύπτει από την εισήγηση αρμοδίων υπαλλήλων μας), που καταστράφηκε από πυρκαϊά, συνολικού εμβαδού Ε=10.750,00 τ.μ. περίπου, που βρίσκεται στη θέση «Προφήτης Ηλίας» , του Δήμου Κέας, της νήσου Κέας, Ν. Κυκλάδων. Τα όρια της εν λόγω έκτασης προσδιορίζονται στο απόσπασμα τοπογραφικής πινακίδας Γ.Υ.Σ. (αρ. φυλ. χάρτη 6581.7) κλίμακας 1:5000, το οποίο αποτελεί αναπόσπαστο μέρος της παρούσης.

Η απόφαση αυτή να δημοσιευθεί στην Εφημερίδα της Κυβερνήσεως.

Ερμούπολη, 18 Σεπτεμβρίου 2003

Η Γενική Γραμματέας Περιφέρειας
ΜΑΡΘΑ ΣΗΜΑΝΤΩΝΗ



ΠΕΡΙΦΕΡΕΙΑ ΝΟΤΙΟΥ ΑΙΓΑΙΟΥ
Δ/ΝΣΗ ΔΑΣΩΝ Ν. ΚΥΚΛΑΔΩΝ

Ερμούπολη , 10 – 09 – 2003
Ο ΣΥΝΤΑΚΤΗΣ

ΓΑΛΗΝΟΣ ΚΩΝΣΤΑΝΤΙΝΟΣ
ΔΑΣΟΛΟΓΟΣ

ΘΕΩΡΗΘΗΚΕ
Ερμούπολη , 18 – 09 – 2003
Ο Δ/ΝΤΗΣ ΔΑΣΩΝ α.α.

ΕΥΑΓΓΕΛΟΣ ΓΚΟΥΝΤΟΥΦΑΣ
ΔΑΣΟΛΟΓΟΣ

Η Γ.Γ. ΠΕΡ/ΡΕΙΑΣ Ν. ΑΙΓΑΙΟΥ

ΜΑΡΘΑ ΣΗΜΑΝΤΩΝΗ



ΕΘΝΙΚΟ ΤΥΠΟΓΡΑΦΕΙΟ
Για τεχνικούς λόγους στο σχεδιάγραμμα έγινε σμίκρυνση κατά ποσοστό 78 %

ΥΠΟΜΝΗΜΑ

Όρια αναδασωτέας έκτασης εμβαδού 10.750,00 τ.μ.

Ισοϋψείς καμπύλες

ΑΠΟΣΠΑΣΜΑ ΧΑΡΤΗ Γ.Υ.Σ. 6581.7 ΚΛΙΜΑΚΑ 1:5000



ΑΚΡΙΒΕΣ ΑΝΤΙΓΡΑΦΟ
Ερμούπολη 23/09/2003
ΓΑΛΗΝΟΣ ΚΩΝΣΤΑΝΤΙΝΟΣ
ΔΑΣΟΛΟΓΟΣ